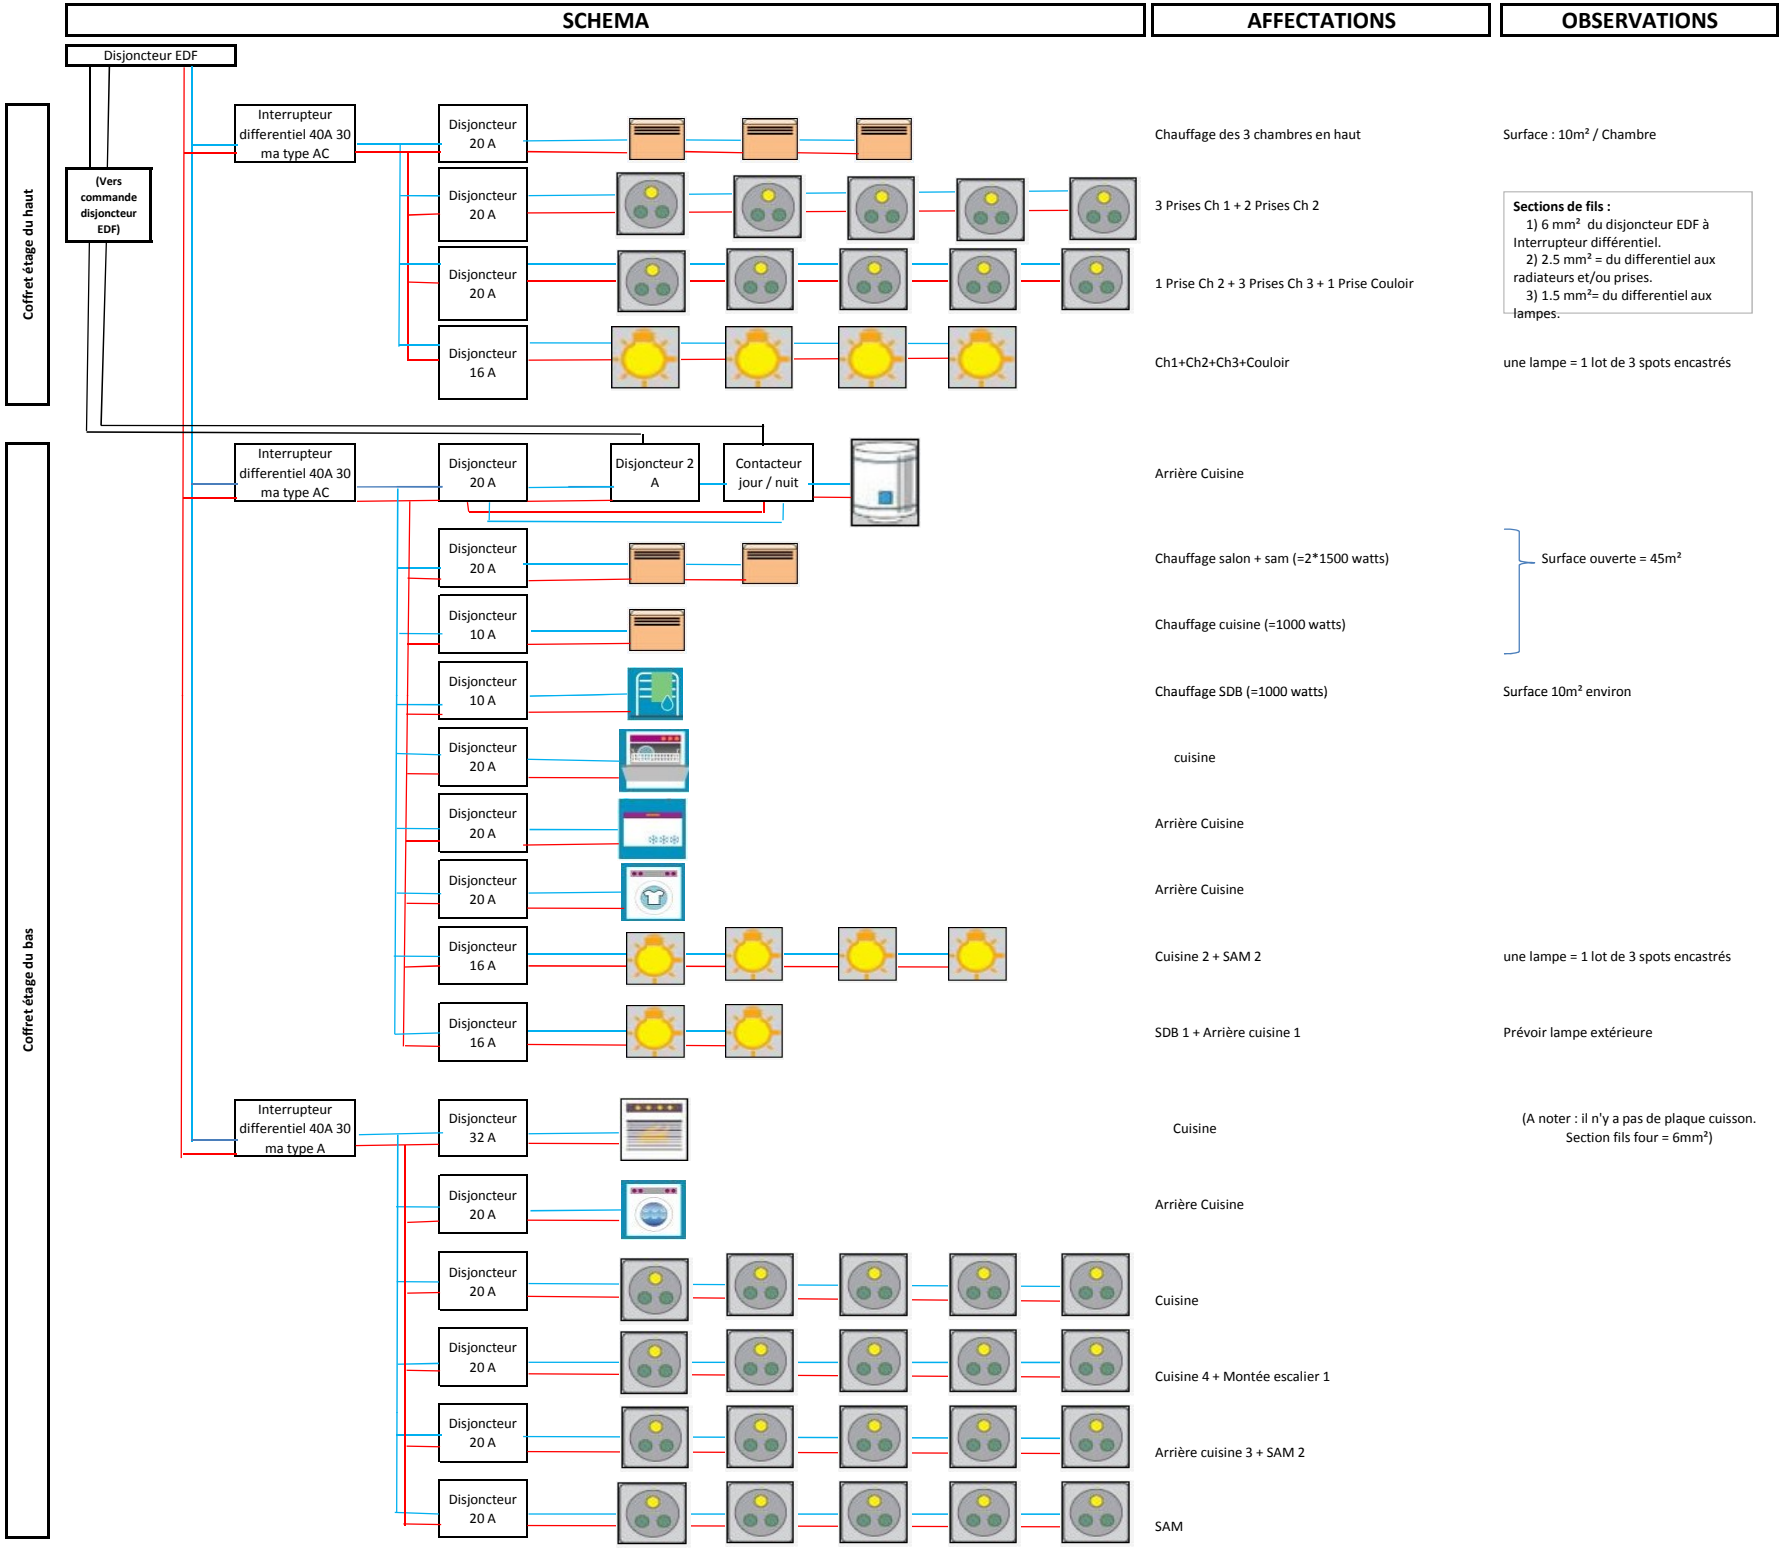
SCHEMA
AFFECTATIONS
OBSERVATIONS
Disjoncteur EDF
Coffret étage du haut
(Vers commande disjoncteur EDF)
Interrupteur differentiel 40A 30 ma type AC
Disjoncteur 20 A
Disjoncteur 20 A
Disjoncteur 20 A
Disjoncteur 16 A
Chauffage des 3 chambres en haut
Surface : 10m² / Chambre
3 Prises Ch 1 + 2 Prises Ch 2
1 Prise Ch 2 + 3 Prises Ch 3 + 1 Prise Couloir
Ch1+Ch2+Ch3+Couloir
une lampe = 1 lot de 3 spots encastrés
Sections de fils :
1) 6 mm² du disjoncteur EDF à Interrupteur différentiel.
2) 2.5 mm² = du differentiel aux radiateurs et/ou prises.
3) 1.5 mm²= du differentiel aux lampes.
Coffret étage du bas
Interrupteur differentiel 40A 30 ma type AC
Disjoncteur 20 A
Disjoncteur 2 A
Contacteur jour / nuit
Arrière Cuisine
Disjoncteur 20 A
Chauffage salon + sam (=2*1500 watts)
Disjoncteur 10 A
Chauffage cuisine (=1000 watts)
Surface ouverte = 45m²
Disjoncteur 10 A
Chauffage SDB (=1000 watts)
Surface 10m² environ
Disjoncteur 20 A
cuisine
Disjoncteur 20 A
Arrière Cuisine
Disjoncteur 20 A
Arrière Cuisine
Disjoncteur 16 A
Cuisine 2 + SAM 2
une lampe = 1 lot de 3 spots encastrés
Disjoncteur 16 A
SDB 1 + Arrière cuisine 1
Prévoir lampe extérieure
Interrupteur differentiel 40A 30 ma type A
Disjoncteur 32 A
Cuisine
(A noter : il n'y a pas de plaque cuisson.
Section fils four = 6mm²)
Disjoncteur 20 A
Arrière Cuisine
Disjoncteur 20 A
Cuisine
Disjoncteur 20 A
Cuisine 4 + Montée escalier 1
Disjoncteur 20 A
Arrière cuisine 3 + SAM 2
Disjoncteur 20 A
SAM