

NF C 15-100 - Amendement 5
Date de Dépôt de Permis de Construire après le 27/11/15





**HAUTEUR PC AU DESSUS
PLAN DE TRAVAIL CUISINE = 1.10m**

INFORMATIONS NORMES ET LABELS			
29/09/2017			
NFC 15.100 - Arrêté SECURITE COMMUNICATION		DDPC	02/09/2016
RT 2012	Label H&E	Label NF Habitat	Label NF Habitat
Oui	Non	Oui	Non
PRESTATION SNIÉ	note 3	note 5	

INFORMATIONS SUR LES PLANCHERS
NATURE DES PLANCHERS : BETON ARME
HAUTEUR SOUS PLAFOND : 280 cm

CHAPE : OUI
EPAISSEUR CHAPE : 11 cm
A RAJOUTER AUX HAUTEURS D'APPAREILLAGE

COTATION BRUT INTERIEUR

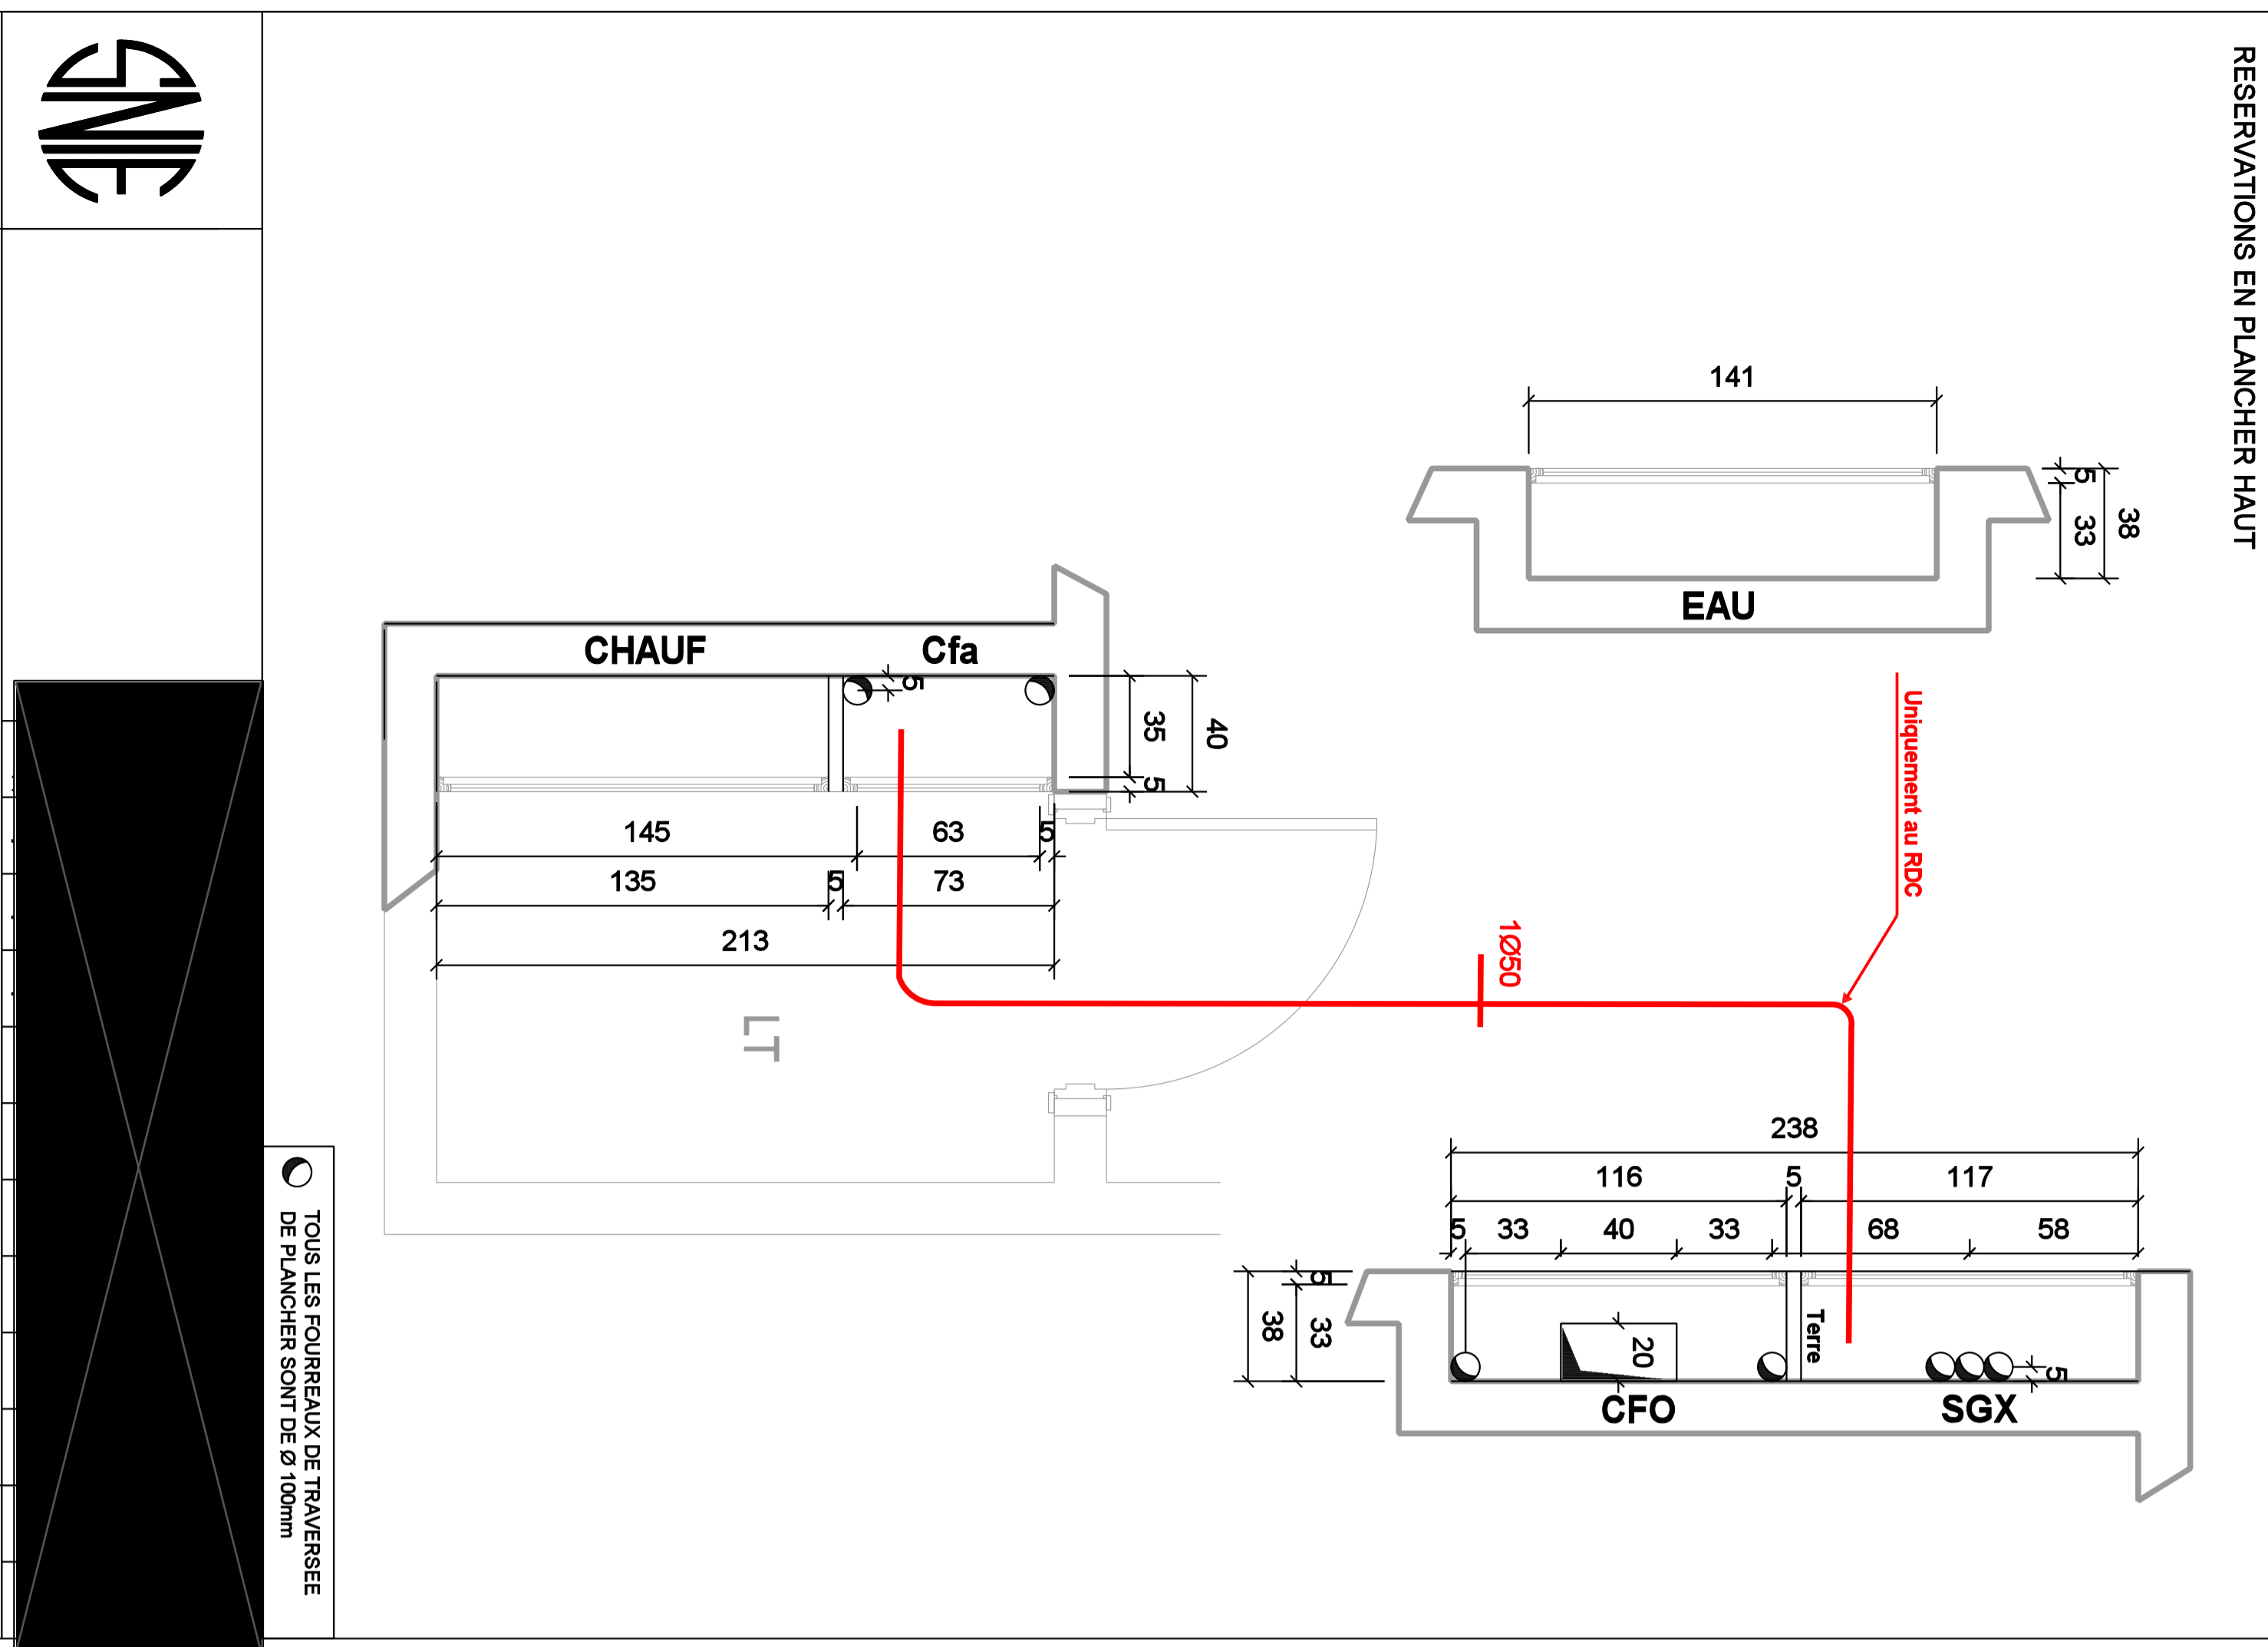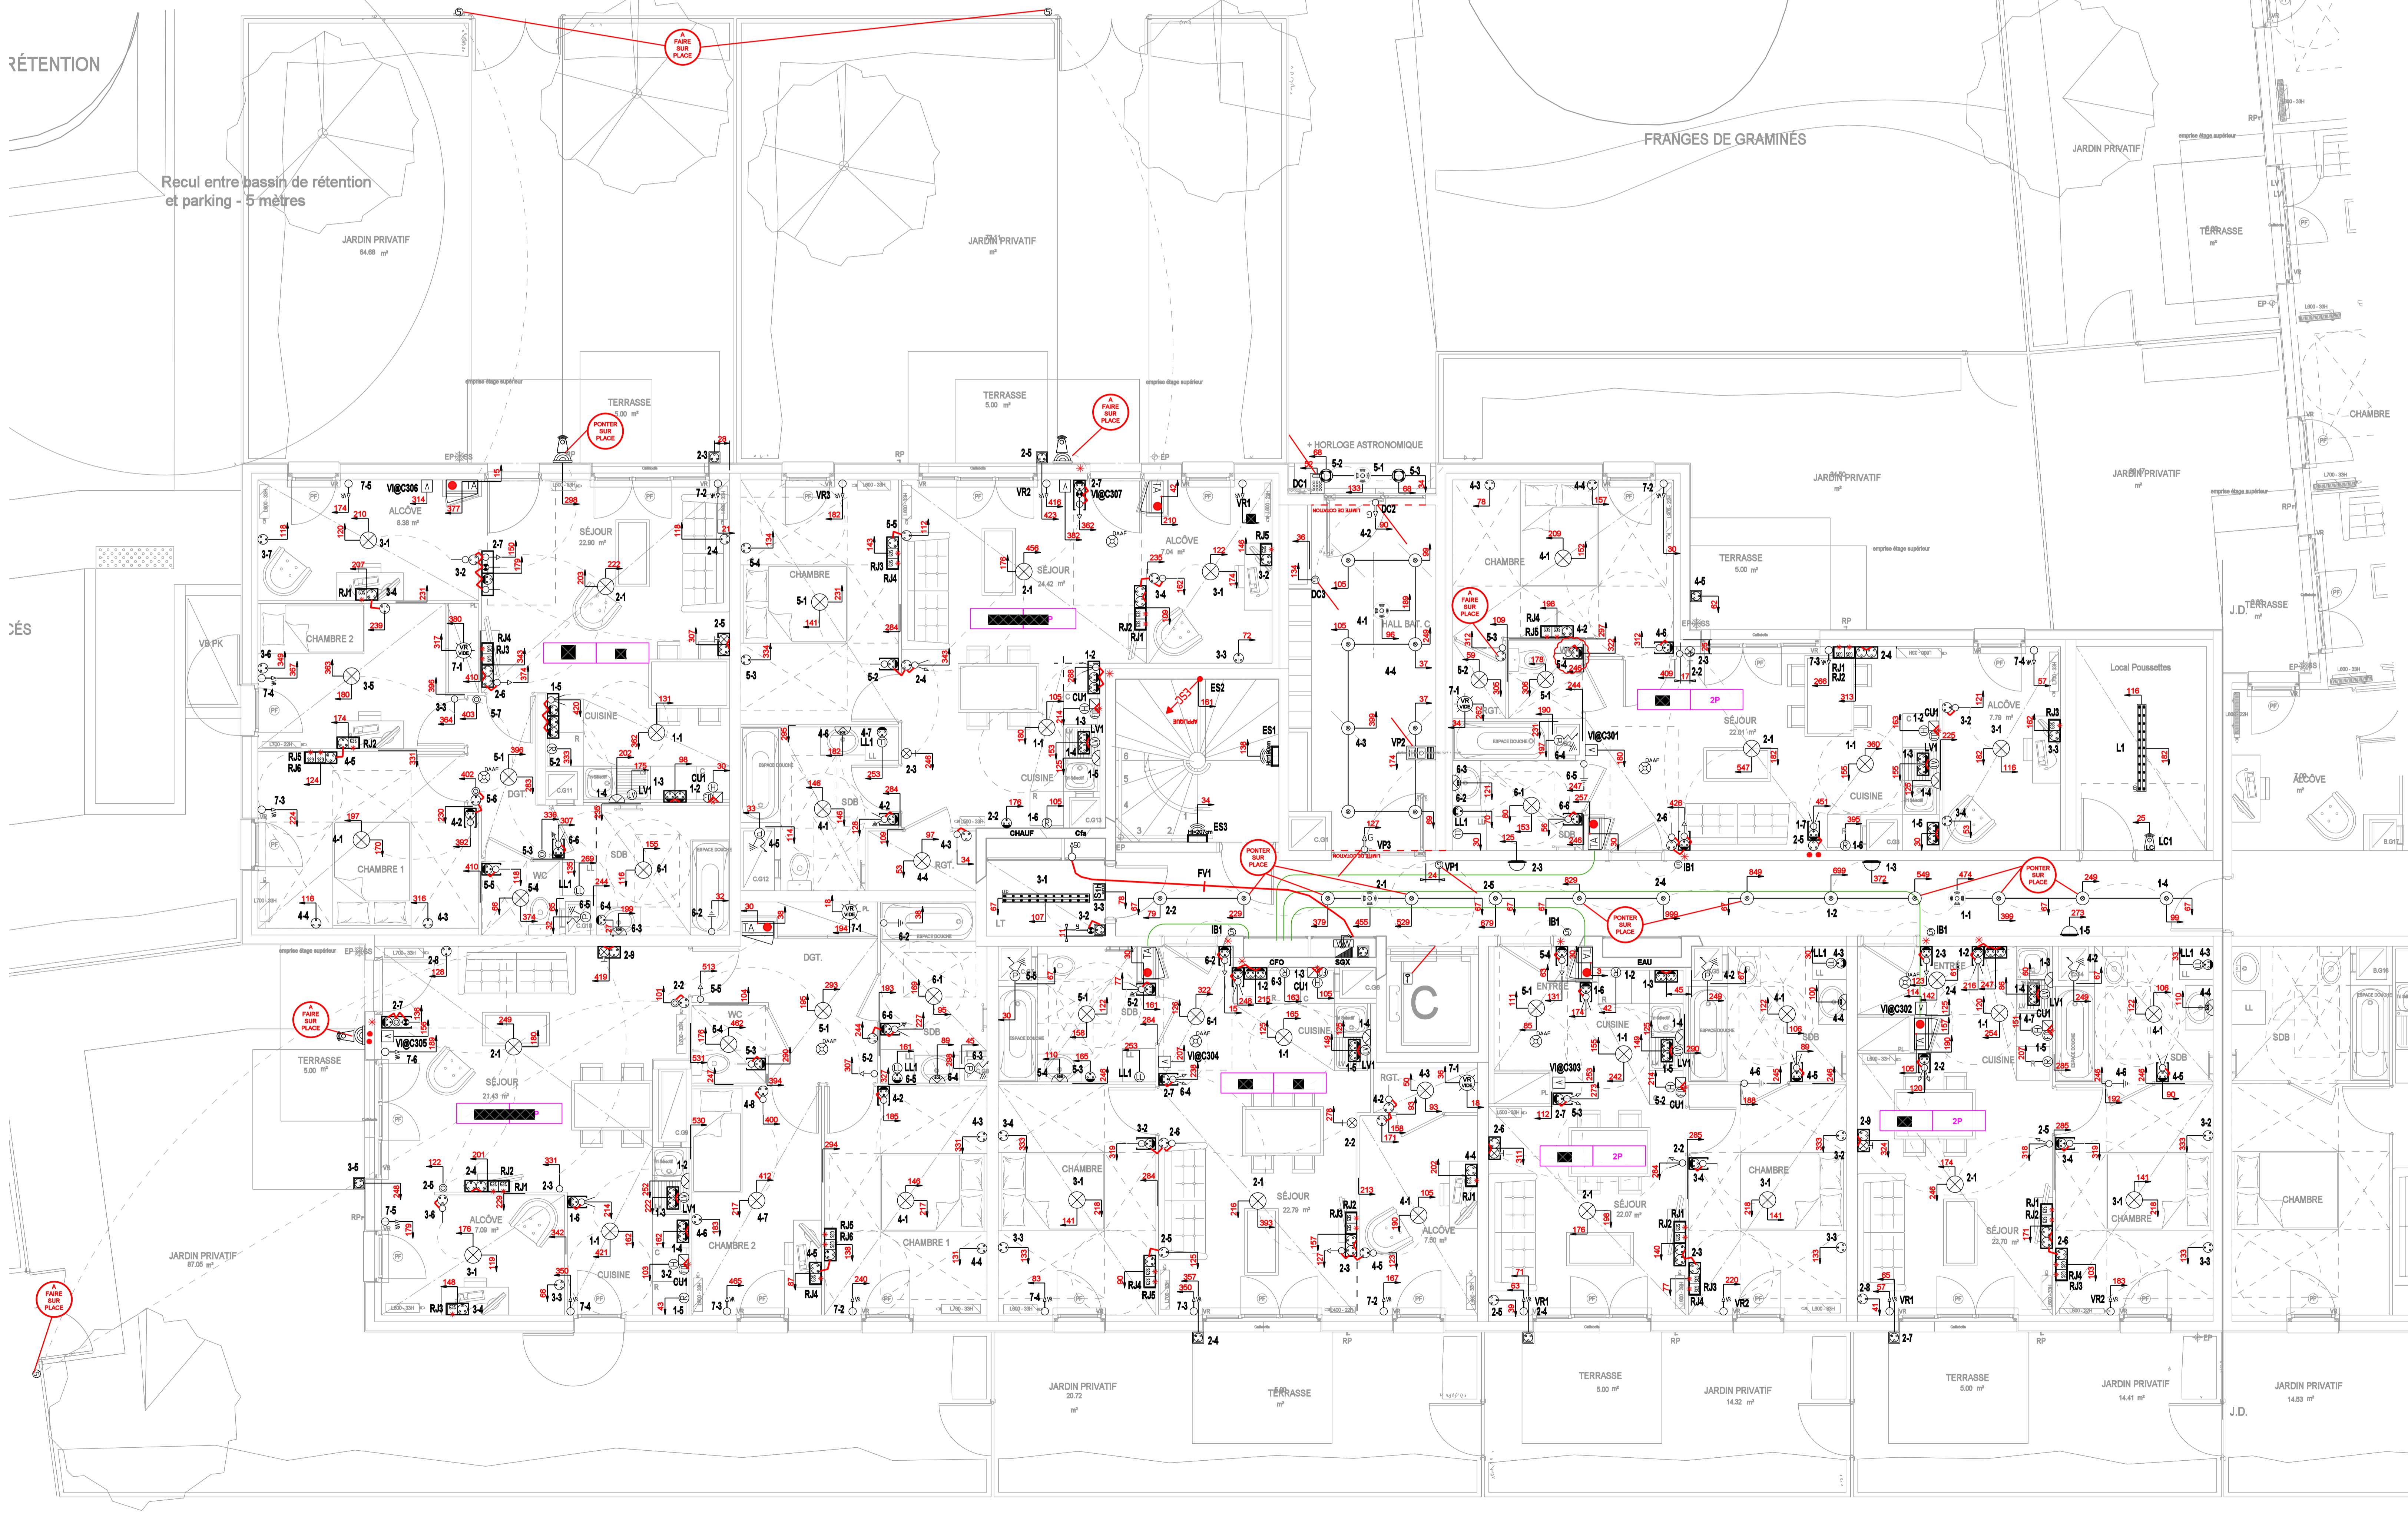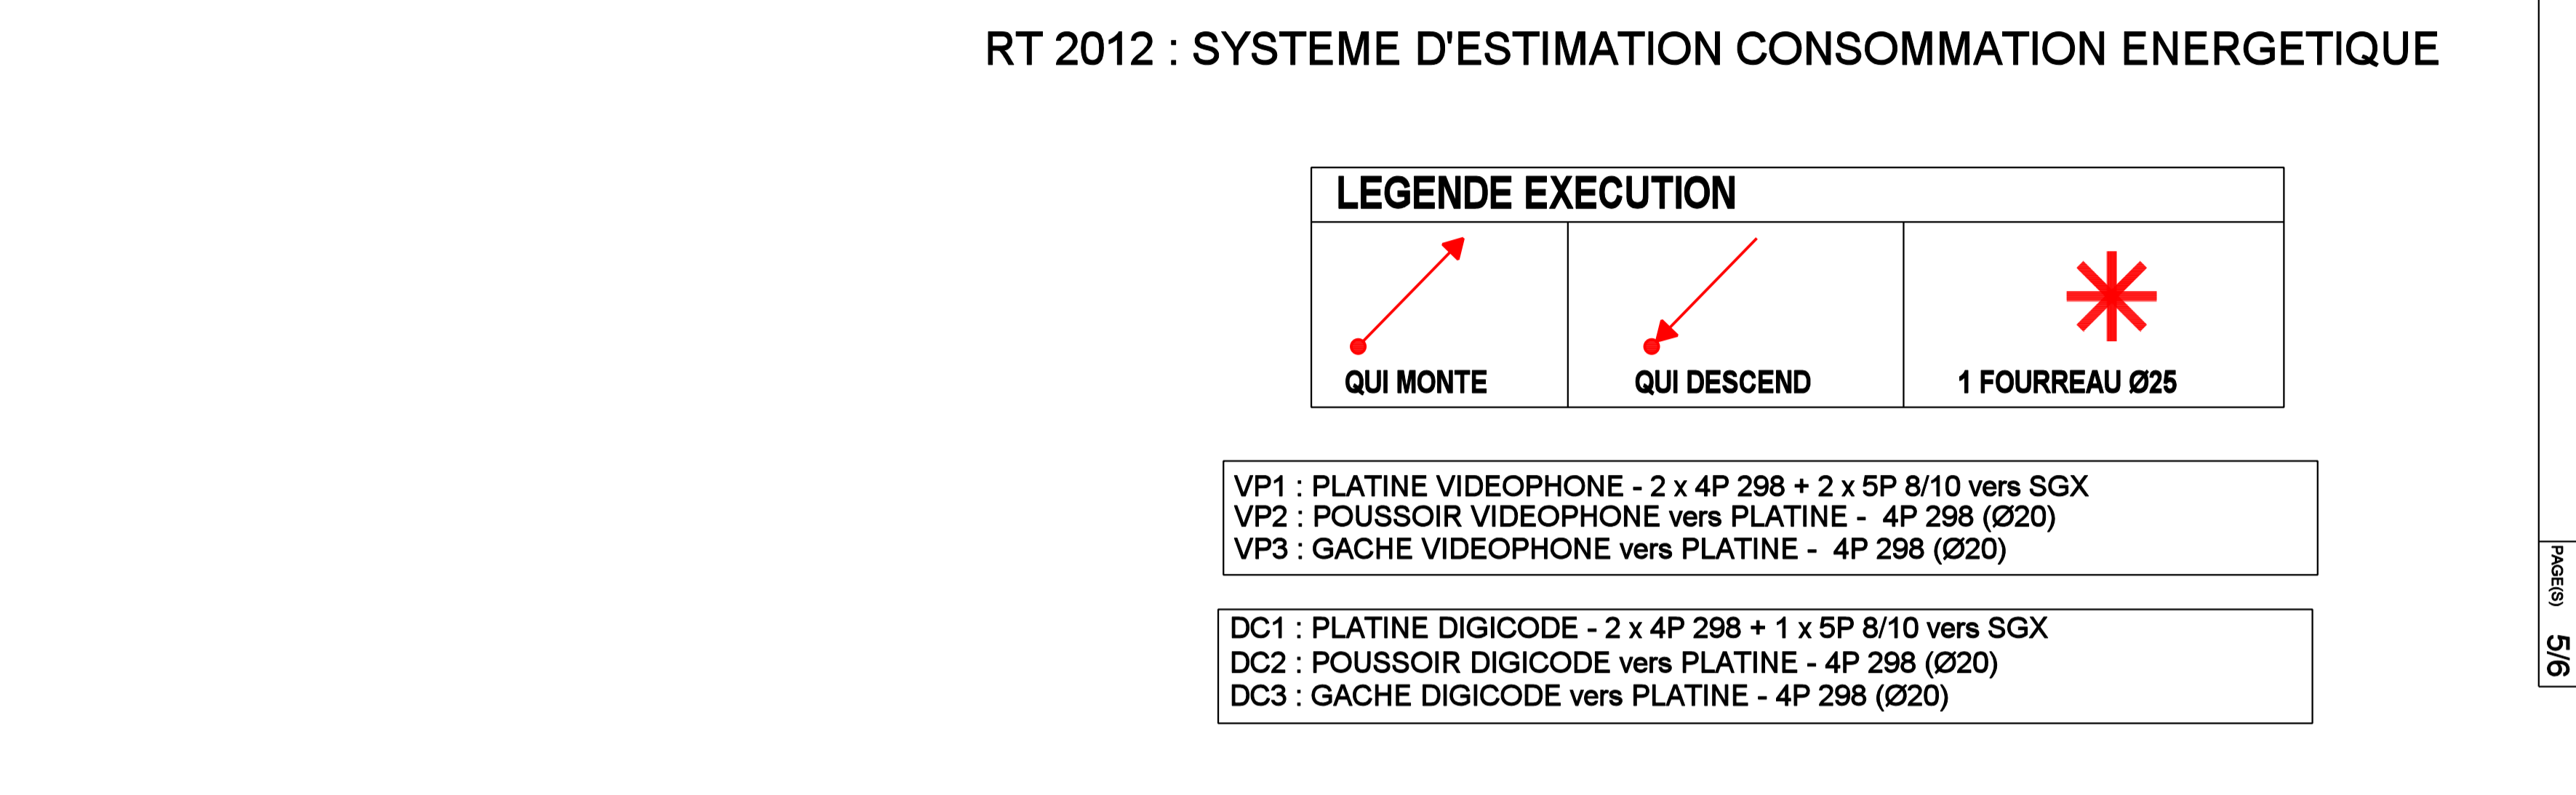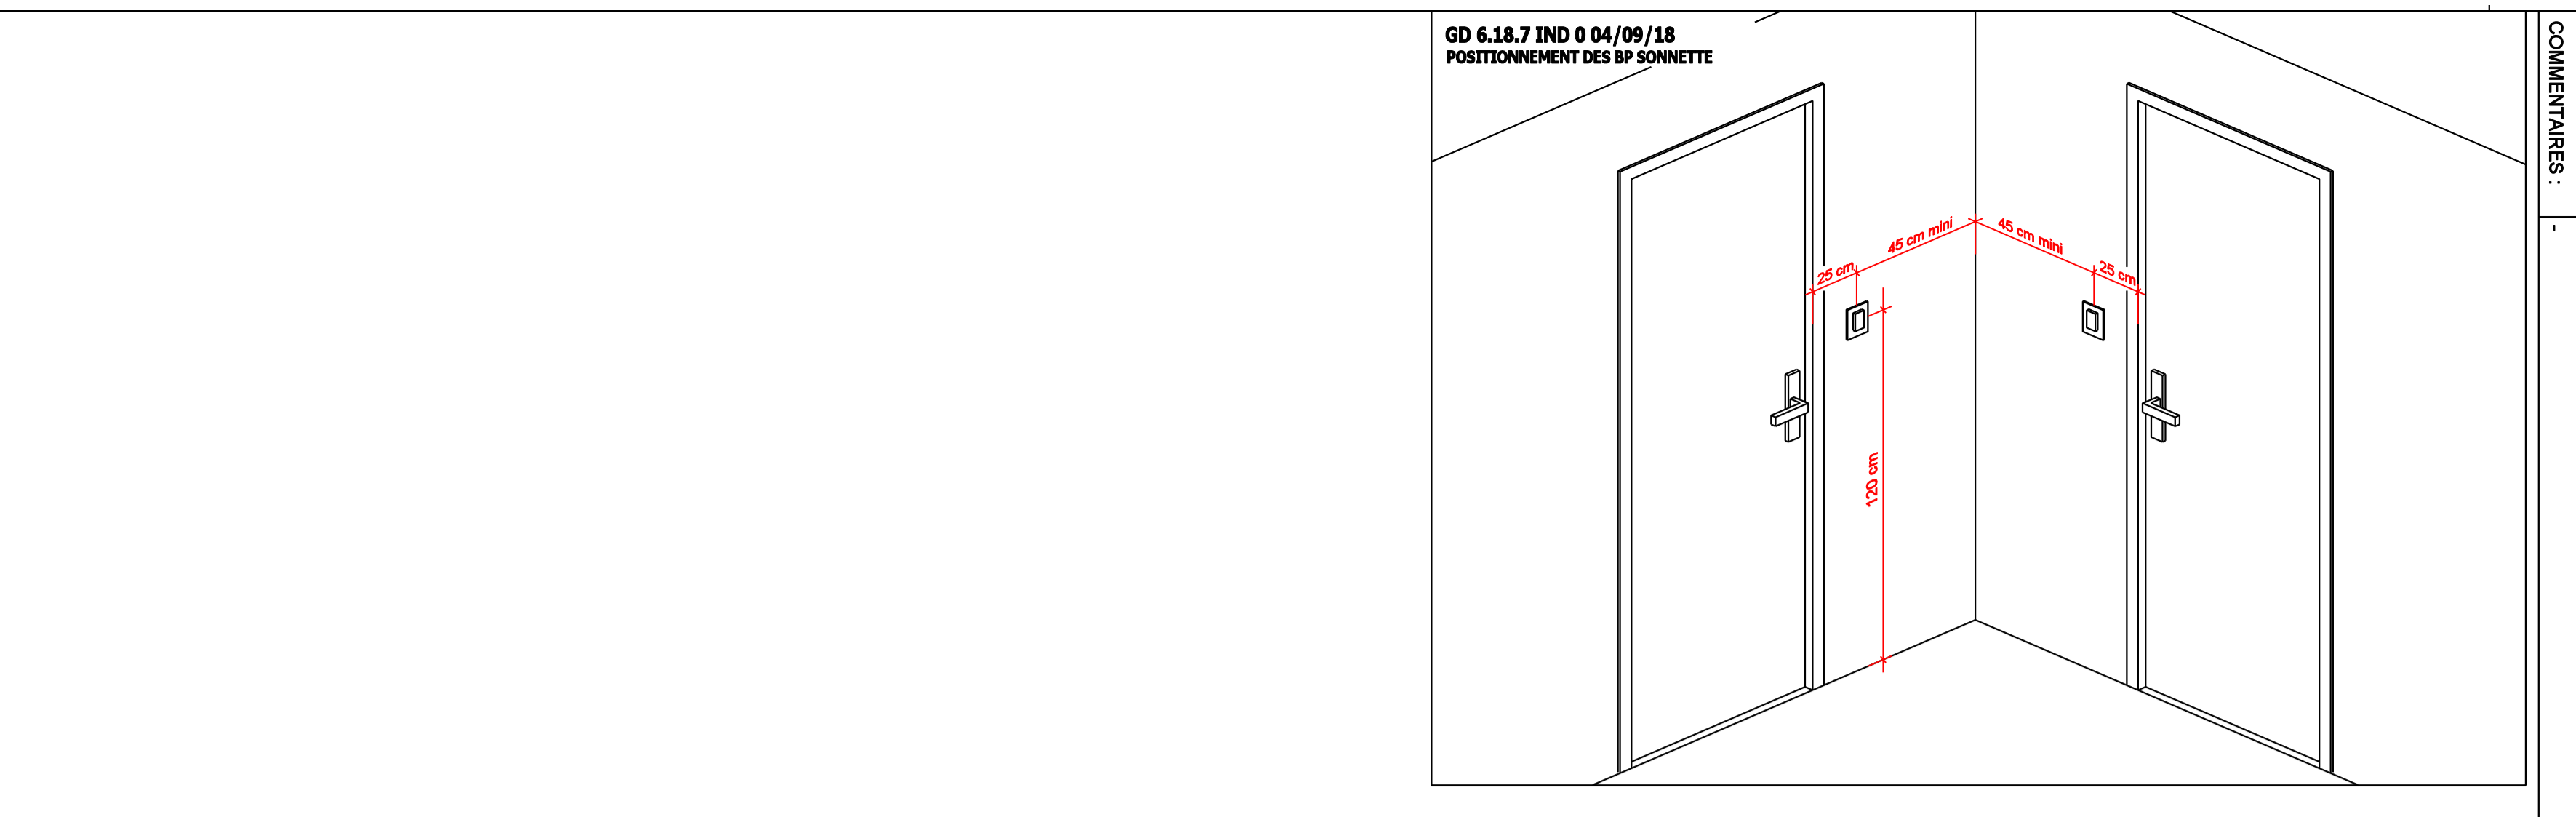

GUIDE DU DESSINATEUR 2.0			
LEGENDE DE DISTRIBUTION ELECTRIQUE : LOGEMENT H 1.10m			
SYMBOLE	HT	DESIGNATION	SYMBOLE
[Symbol]	1.20m	POUSSOIR SONNETTE	[Symbol]
[Symbol]	1.10m	INTERRUPTEUR SIMPLE	[Symbol]
[Symbol]	1.10m	INTERRUPTEUR DOUBLE	[Symbol]
[Symbol]	1.10m	INTERRUPTEUR DOUBLE + TERRE SDB	[Symbol]
[Symbol]	1.10m	INTERRUPTEUR SIMPLE + TERRE SDB	[Symbol]
[Symbol]	1.10m	INTERRUPTEUR VA ET VIENT	[Symbol]
[Symbol]	1.10m	INTERRUPTEUR SIMPLE+ VV	[Symbol]
[Symbol]	1.10m	INTERRUPTEUR VA ET VIENT DOUBLE	[Symbol]
[Symbol]	1.10m	POUSSOIR TELELEVEUR + VV	[Symbol]
[Symbol]	1.10m	POUSSOIR TELELEVEUR + INTER SIMPLE	[Symbol]
[Symbol]	1.10m	INTERRUPTEUR+ TEMON LUMINEUX	[Symbol]
[Symbol]	0.25m	PRISE TELEVISION	[Symbol]
[Symbol]	1.10m	PRISE TELEVISION HAUTE	[Symbol]
[Symbol]	1.10m	VIDEOPHONE	[Symbol]
[Symbol]	0.25m	PRISE 16A+ TERRE	[Symbol]
[Symbol]	0.40m	PRISE 16A+ TERRE HT+0.40m	[Symbol]
[Symbol]	0.50m	PC REFRIGERATEUR	[Symbol]
[Symbol]	1.10m	PRISE 16A + T HAUTE SUR PLAN DE TRAVAIL CABINE	[Symbol]
[Symbol]	1.10m	PRISE 16A + T HAUTE AUTRES POSITIONS	[Symbol]
[Symbol]	0.25m	PRISE COMMANDE	[Symbol]
[Symbol]	0.25m	PRISE RJ45 GRADE 3 S	[Symbol]
[Symbol]	1.10m	PRISE RJ45 GRADE 3 S HAUTE	[Symbol]
[Symbol]	0.50m	EMETTEUR INFRA ROUGE CONSOL	[Symbol]
[Symbol]	1.10m	EMETTEUR INFRA ROUGE CONSOL HAUT	[Symbol]
[Symbol]	1.80m	PRISE HOTTE	[Symbol]
[Symbol]	A 60cm	PRISE MICRO ONDE	[Symbol]
[Symbol]	0.25m	PRISE 20A	[Symbol]
[Symbol]	0.50m	PRISE FOUR	[Symbol]
[Symbol]	0.50m	ALIMENTATION 32 A	[Symbol]
[Symbol]	0.50m	PRISE LAVIE VASSELLE	[Symbol]
[Symbol]	0.50m	PRISE LAVIE LINSE	[Symbol]
[Symbol]	0.50m	PRISE SECHE LINSE	[Symbol]
[Symbol]	0.50m	EMETTEUR INFRA ROUGE CONSOL	[Symbol]
[Symbol]	1.10m	EMETTEUR INFRA ROUGE CONSOL HAUT	[Symbol]
[Symbol]	1.80m	FOURREAU VIDE ANS. VOLETS ROLANTS	[Symbol]
[Symbol]	1.80m	ALIM VOLETS ROLANTS	[Symbol]
[Symbol]	0.25m	BOITE DERIVATION VV T08 / T0C	[Symbol]
[Symbol]	AU SOL	TERRE EVENTUELLE POMPE DE RELEVAGE	[Symbol]
[Symbol]	0.50m	ANTENNE TV MAISON INDIVIDUELLE	[Symbol]
[Symbol]	0.50m	DETECTEUR AUTOMAT. ABRUSSEUR DE PUMPE	[Symbol]
[Symbol]	0.50m	TABLEAU VIRTUEL	[Symbol]
[Symbol]	0.50m	FOURREAU VIDE AIGUILLE	[Symbol]

GUIDE DU DESSINATEUR 2.0			
LEGENDE DE DISTRIBUTION ELECTRIQUE : SOX			
SYMBOLE	HT	DESIGNATION	SYMBOLE
[Symbol]	2.25m	ETANCHEE LED 20W	[Symbol]
[Symbol]	2.25m	LETRE P8 PERMANENT	[Symbol]
[Symbol]	2.25m	LETRE LED EQUIPEE 2x Row + LETRE P8 PERMANENT	[Symbol]
[Symbol]	2.25m	TERRE EN FOND DE FOUILLE	[Symbol]
[Symbol]	2.30m	COMMANDE POMPIER EXTRACTION	[Symbol]
[Symbol]	2.15m	FOURREAU VIDE AIGUILLE	[Symbol]
[Symbol]	1.90m	REGLETTE LUMINEUSE	[Symbol]
[Symbol]	2.00m	LUMINAIRE PLAFONNIER / APPLIQUE LOCAL	[Symbol]
[Symbol]	2.00m	LUMINAIRE APPLIQUE EXTERIEUR	[Symbol]
[Symbol]	2.00m	LUMINAIRE APPLIQUE EXTERIEUR AVEC DETECTEUR DE PRESENCE	[Symbol]
[Symbol]	2.00m	SPOT ENCASTRÉ AU SOL	[Symbol]
[Symbol]	2.00m	SPOT EXTERIEUR	[Symbol]
[Symbol]	2.00m	LUMINAIRE PLAFONNIER / APPLIQUE LOCAL	[Symbol]
[Symbol]	2.00m	LUMINAIRE APPLIQUE EXTERIEUR	[Symbol]
[Symbol]	2.00m	LUMINAIRE APPLIQUE EXTERIEUR AVEC DETECTEUR DE PRESENCE	[Symbol]
[Symbol]	2.00m	SPOT ENCASTRÉ AU SOL	[Symbol]
[Symbol]	2.00m	SPOT EXTERIEUR	[Symbol]
[Symbol]	1.10m	ALIMENTATION ASCENSEUR	[Symbol]
[Symbol]	1.10m	SP ASCENSEUR / 1 ROT DE VOLETS 1600 AG VERS TREME ASCENSEUR	[Symbol]
[Symbol]	1.10m	MOTEUR VMC	[Symbol]

SOCIETE NOUVELLE D'INSTALLATIONS ELECTRIQUES
MAISON FONDÉE EN 1966
CS 30002 - 3, Allée François Arago - 77257 BRIE COMTE ROBERT CEDEX
Tél : 01.75.13.26.16 - Télécopie : 01.75.13.26.17
SAS au capital de 1.000.000 €
RC Mérib 75 B 71-SIREN 662074700059 - CODE APE 4321 A

INFORMATIONS SUR LES PLANCHERS
NATURE DES PLANCHERS : BETON ARME
HAUTEUR SOUS PLAFOND : 280 cm

CHAPE : OUI
EPAISSEUR CHAPE : 11 cm
A RAJOUTER AUX HAUTEURS D'APPAREILLAGE

COTATION BRUT INTERIEUR

AUTOCONTROLE GRAPHIQUE
Oui Non

VISUEL
Oui Non

DESSINATEUR :